



Změna č. 1 ÚP Petříkov s prvky regulačního plánu

1.5. Výkres koncepce veřejné infrastruktury - doprava

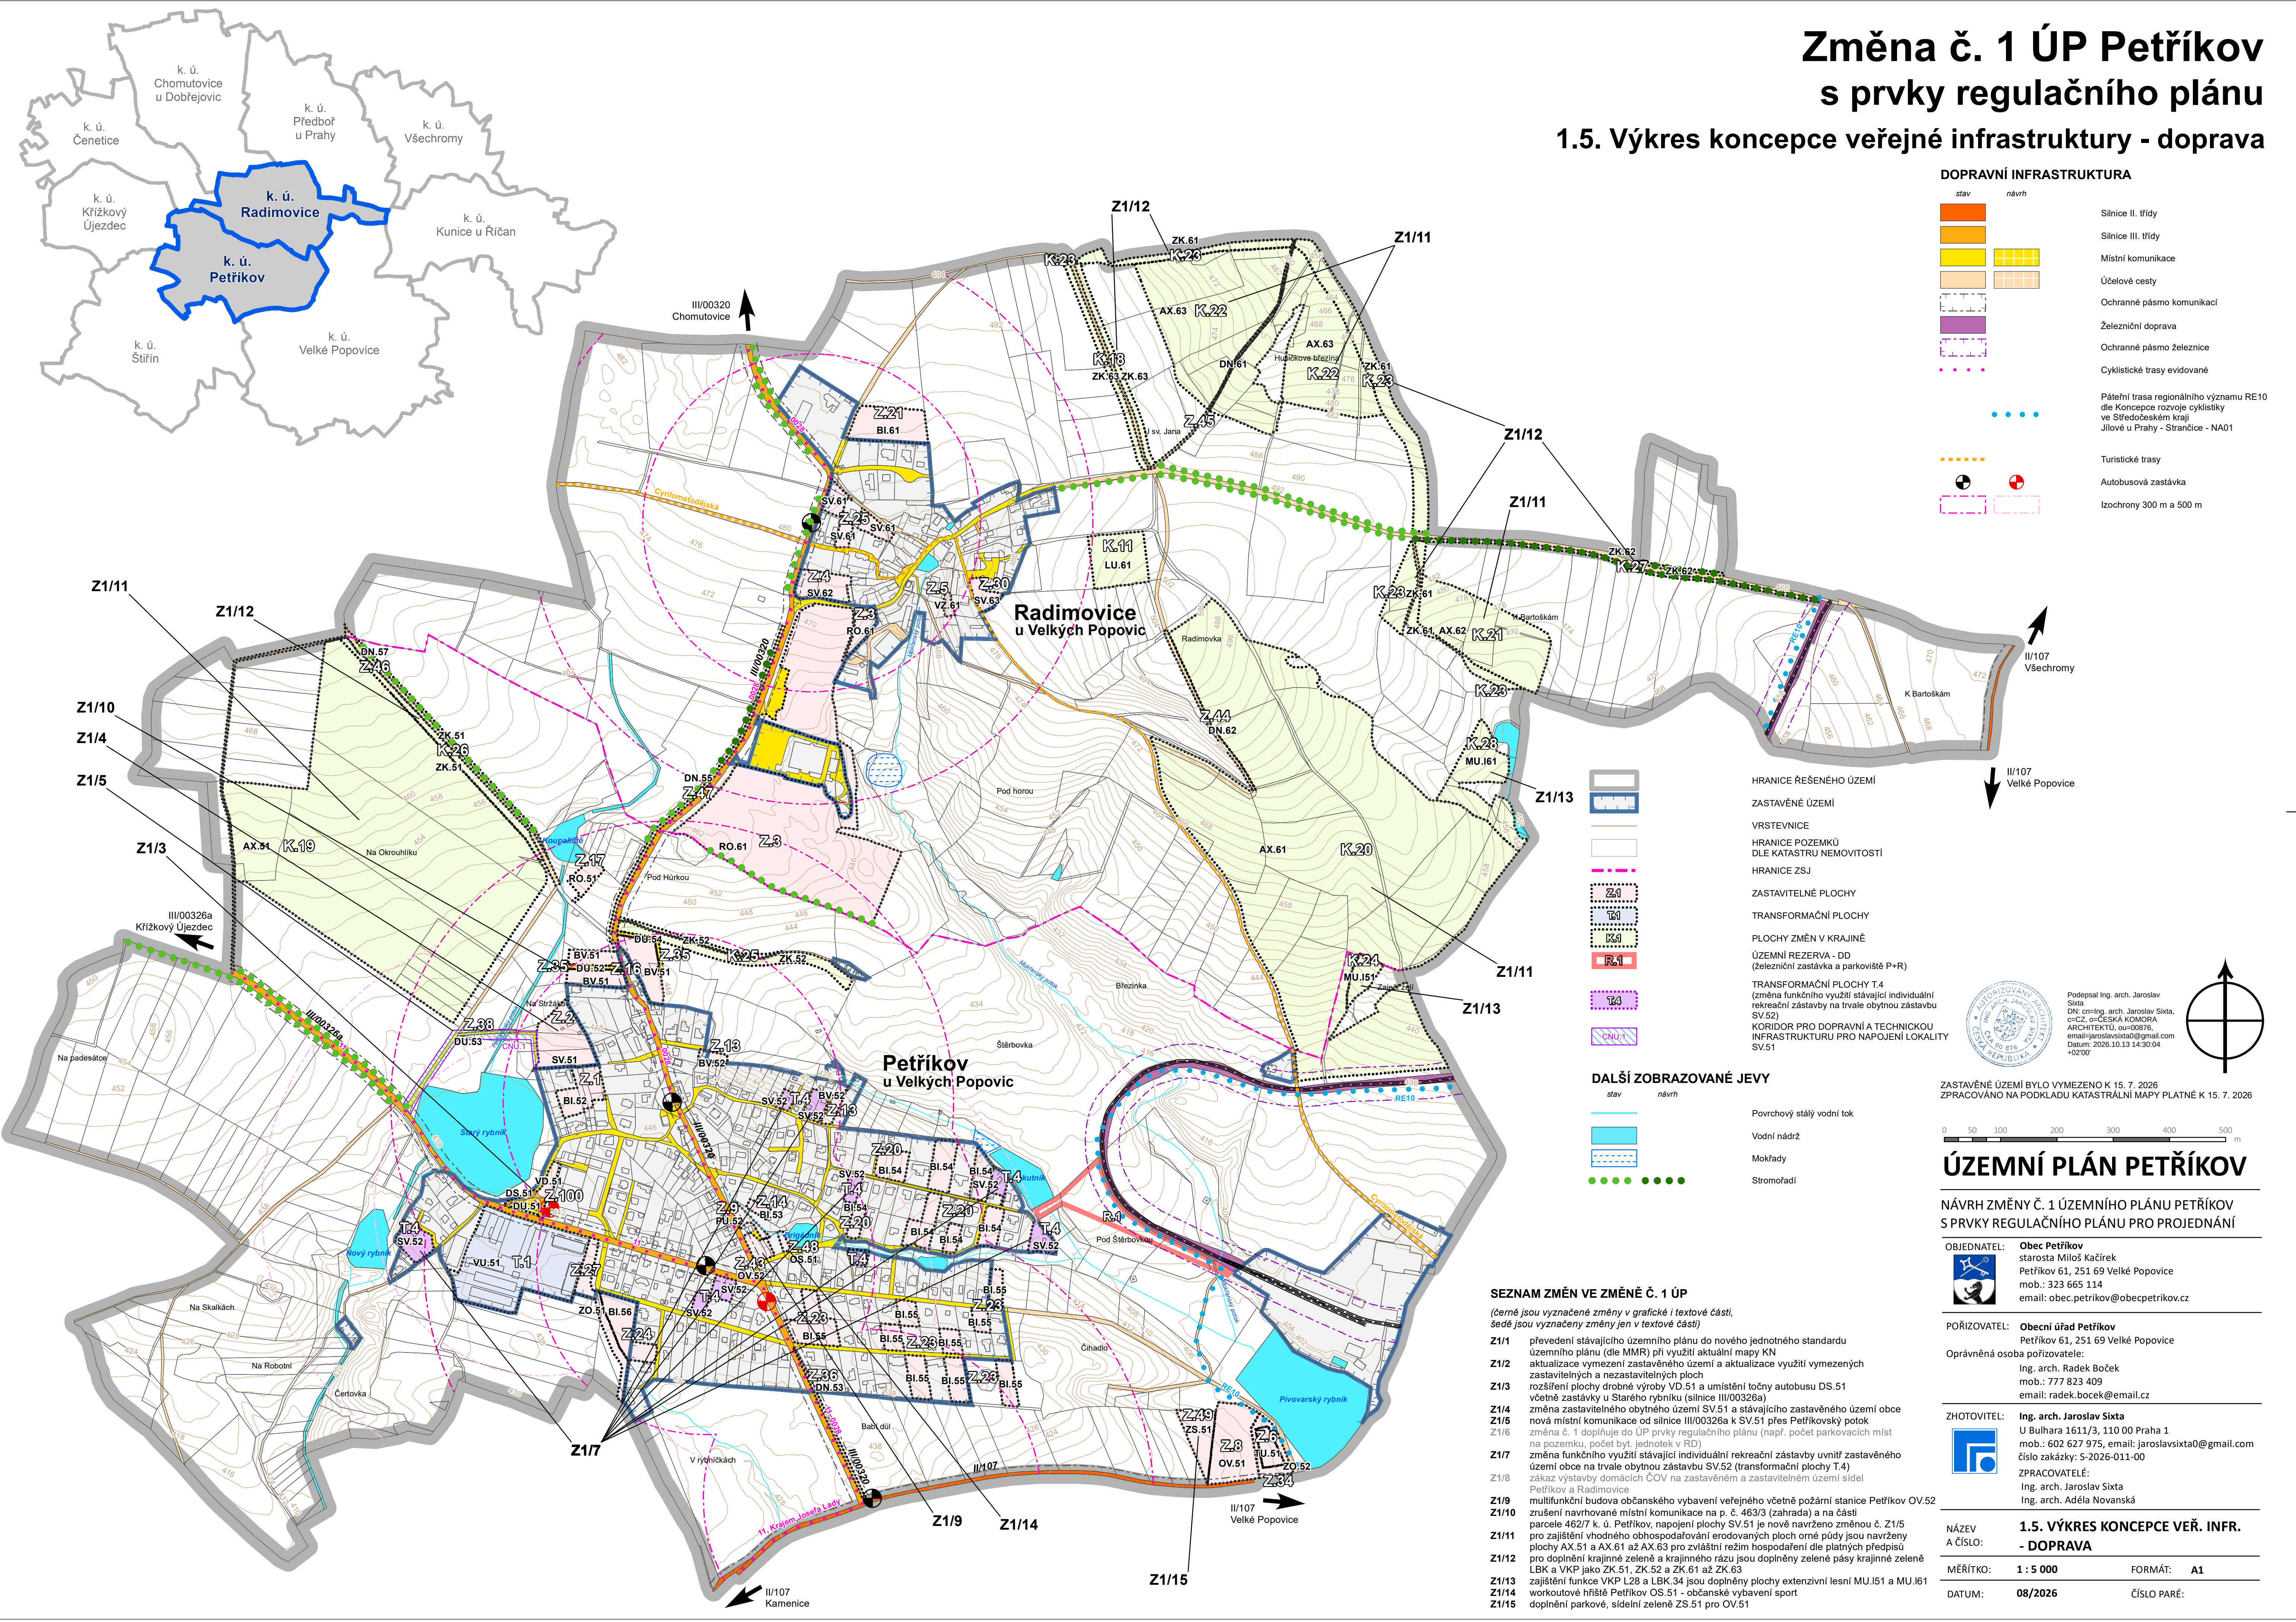

Podpsal Ing. arch. Jaroslav Sixta
DN: c=ing, arch. Jaroslav Sixta,
c=CZ, o=ČESKÁ KOMORA
ARCHITEKTŮ, ou=00876,
email=jaroslav.sixta@gmail.com
Datum: 2026.10.13 14:30:04
+0200

ZASTAVĚNÉ ÚZEMÍ BYLO VYMEZENO K 15. 7. 2026
ZPRACOVÁNO NA PODKLADU KATASTRÁLNÍ MAPY PLATNÉ K 15. 7. 2026

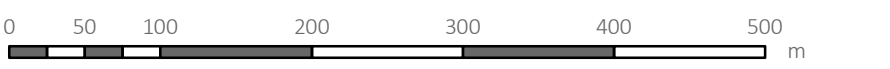

ÚZEMNÍ PLÁN PETŘÍKOV

NÁVRH ZMĚNY Č. 1 ÚZEMNÍHO PLÁNU PETŘÍKOV
S PRVKY REGULAČNÍHO PLÁNU PRO PROJEDNÁNÍ

OBJEDNATEL: Obec Petříkov
starosta Miloš Kačírek
Petříkov 61, 251 69 Velké Popovice
mob.: 323 665 114
email: obec.petrikov@obcempetrikov.cz

PORIZOVATEL: Obecní úřad Petříkov
Petříkov 61, 251 69 Velké Popovice
Oprávněná osoba pořizovatele:
Ing. arch. Radek Boček
mob.: 777 823 409
email: radek.bocek@email.cz

ZHOTOVITEL: Ing. arch. Jaroslav Sixta
U Bulhara 1611/3, 110 00 Praha 1
mob.: 602 627 975, email: jaroslav.sixta@gmail.com
číslo zakázky: S-2026-011-00
ZPRACOVATEL: Ing. arch. Jaroslav Sixta
Ing. arch. Adéla Novanská

NÁZEV A ČÍSLO: 1.5. VÝKRES KONCEPCE VEŘ. INFR. - DOPRAVA
MĚŘÍTKO: 1 : 5 000 **FORMÁT:** A1
DATUM: 08/2026 **ČÍSLO PARÉ:**